


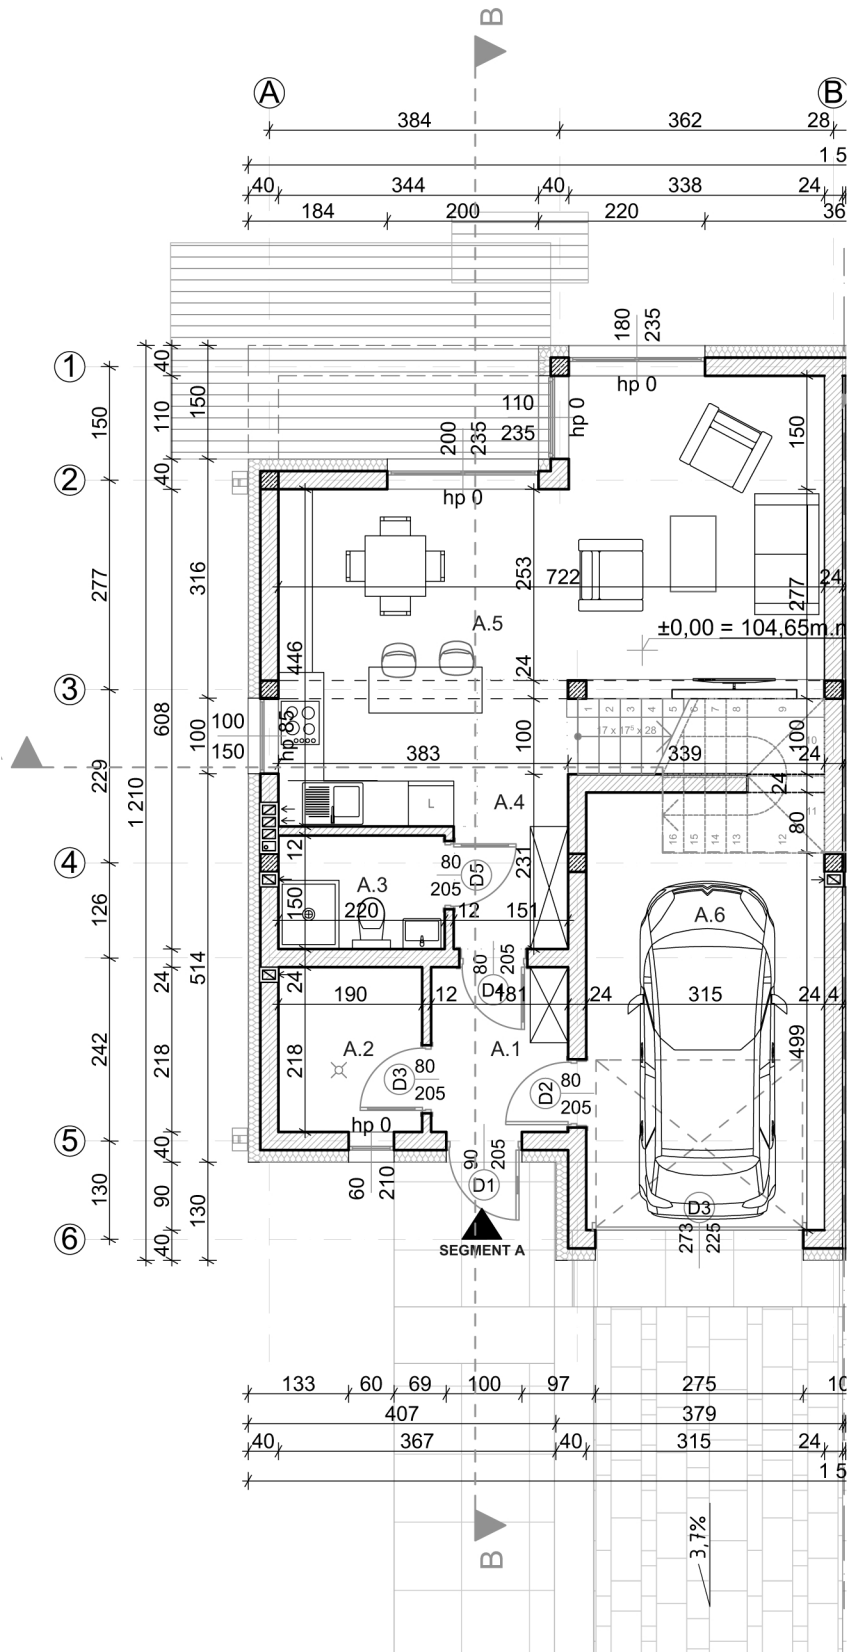

ZESTAWIENIE POMIESZCZEŃ PARTERU

Segment	Nazwa pomieszczenia	Pow.
A.1	hol	4,1
A.2	pom. techniczne	4,1
A.3	WC	3,3
A.4	komunikacja	4,8
A.5	salon z aneksem kuchennym	29,3
A.6	garaż	18,3
		63,9 m ²

TYTUŁ RYSUNKU:

**BUDYNEK NR 1
- RZUT PARTERU**

SKALA:

1:100

DATA:

2 marca 2022

PROJEKT NR:

315

RYSUNEK NR:

315.AB_A.1-01