


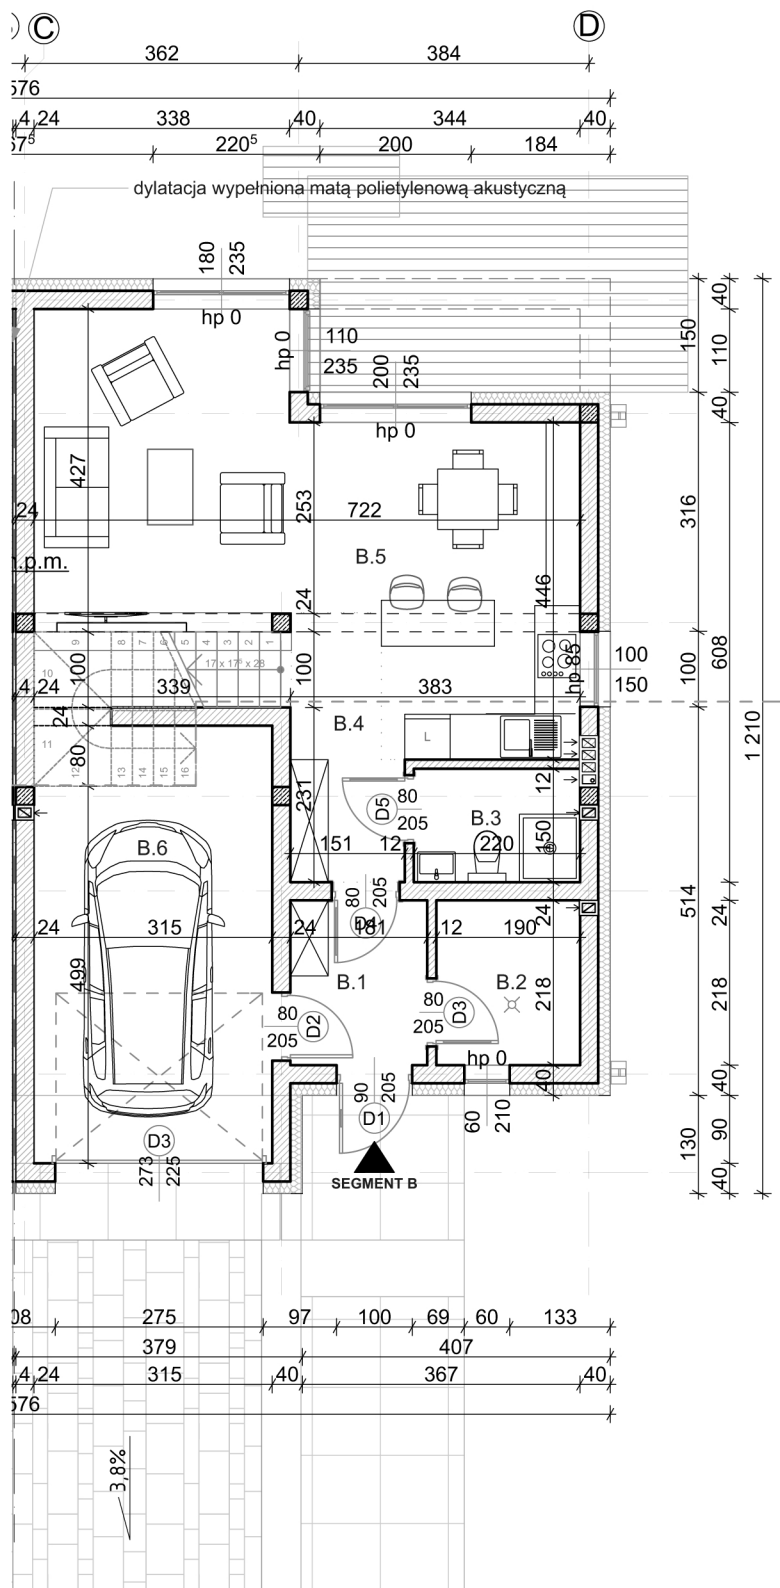

ZESTAWIENIE POMIESZCZEŃ PARTERU

Segment	Nazwa pomieszczenia	Pow.
B.1	hol	4,1
B.2	pom. techniczne	4,1
B.3	WC	3,3
B.4	komunikacja	4,8
B.5	salon z aneksem kuchennym	29,3
B.6	garaż	18,3
		63,9 m ²

TYTUŁ RYSUNKU:

**BUDYNEK NR 1
- RZUT PARTERU**

SKALA:

1:100

DATA:

2 marca 2022

PROJEKT NR:

315

RYSEK NR:

315.AB_A.1-01