


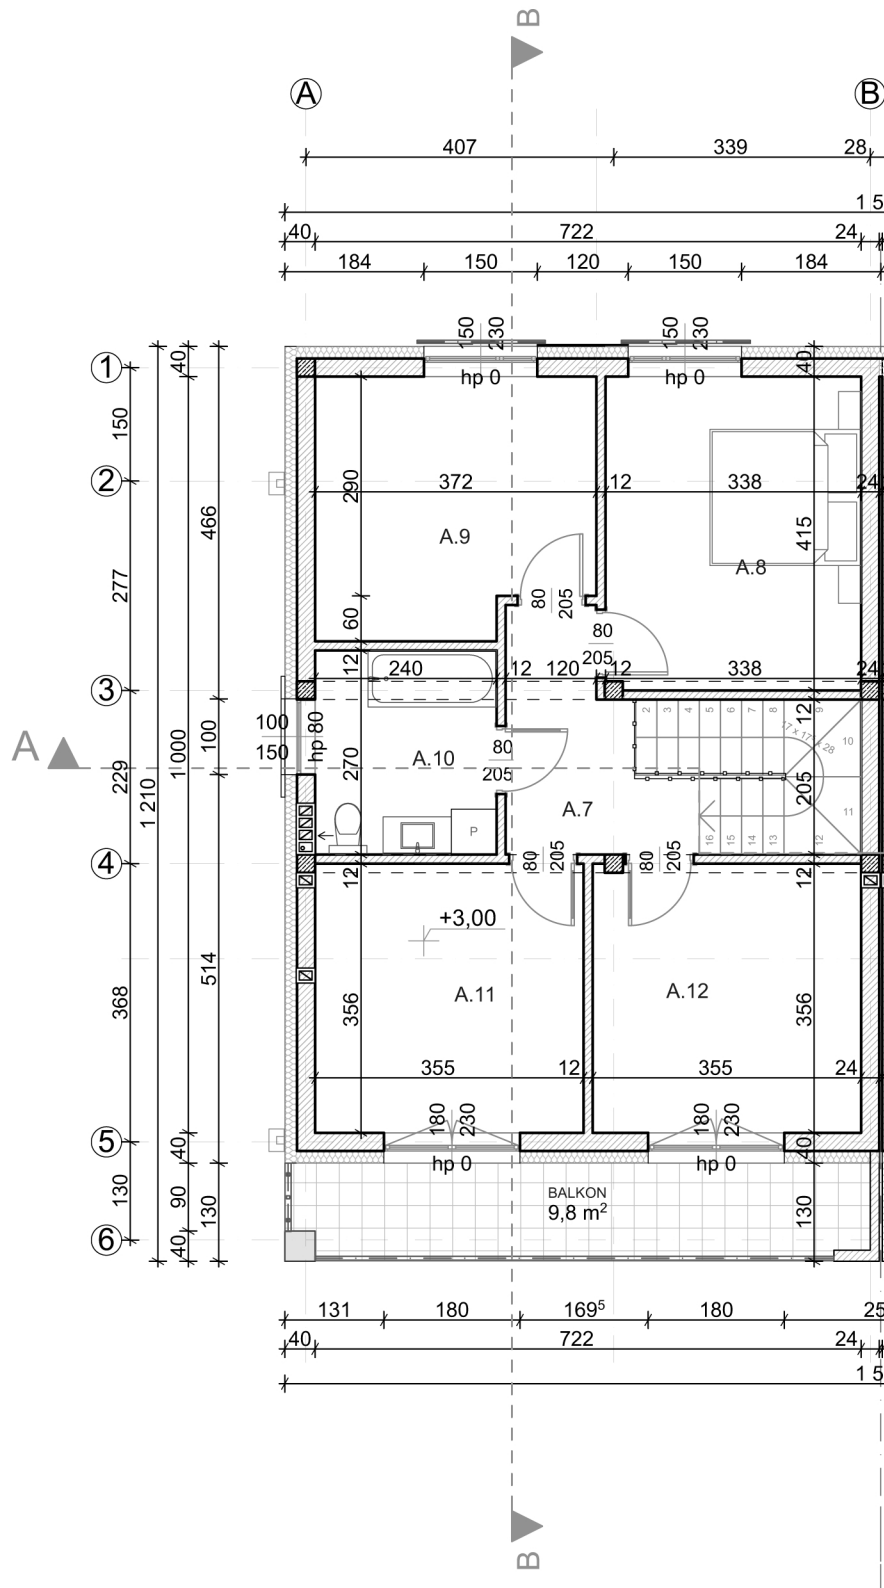

ZESTAWIENIE POMIESZCZEŃ PIĘTRA

Segment	Nazwa pomieszczenia	Pow.
A.7	kl. schodowa	11,1
A.8	sypialnia	14,0
A.9	sypialnia	12,2
A.10	łazienka	6,5
A.11	sypialnia	12,6
A.12	sypialnia	12,6
		69,0 m²

TYTUŁ RYSUNKU:

**BUDYNEK NR 1
- RZUT PIĘTRA**

SKALA:

1:100

DATA:

2 marca 2022

PROJEKT NR:

315

RYSunek NR:

315.AB_A-02