


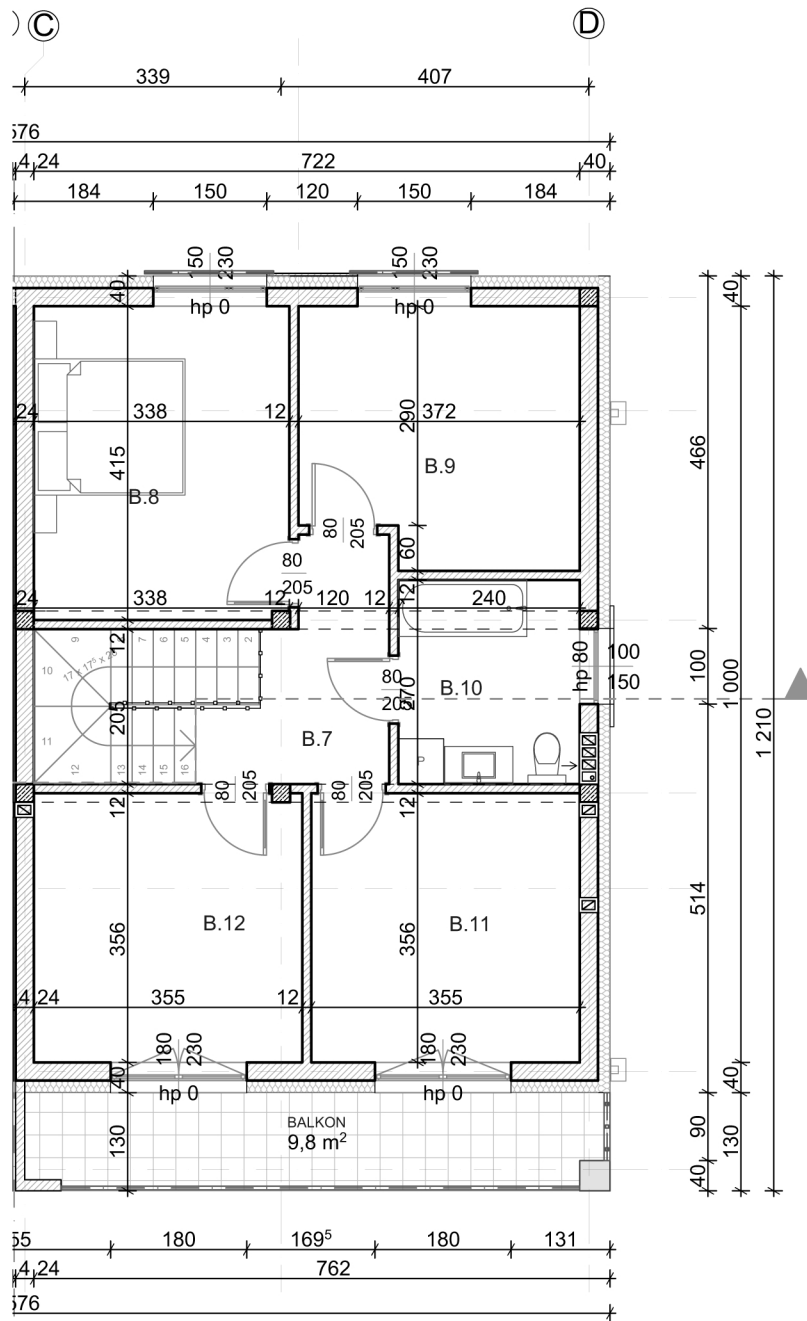

ZESTAWIENIE POMIESZCZEŃ PIĘTRA

Segment	Nazwa pomieszczenia	Pow.
B.7	kl. schodowa	11,1
B.8	sypialnia	14,0
B.9	sypialnia	12,2
B.10	łazienka	6,5
B.11	sypialnia	12,6
B.12	sypialnia	12,6
		69,0 m ²

TYTUŁ RYSUNKU:

BUDYNEK NR 1 - RZUT PIĘTRA

SKALA:

1:100

DATA:

2 marca 2022

PROJEKT NR:

315

RYSunek NR:

315.AB_A-02